


REALISE A L'AIDE D'UN PRODUIT AUTODESK VERSION ETUDIANT

REALISE A L'AIDE D'UN PRODUIT AUTODESK VERSION ETUDIANT

REALISE A L'AIDE D'UN PRODUIT AUTODESK VERSION ETUDIANT

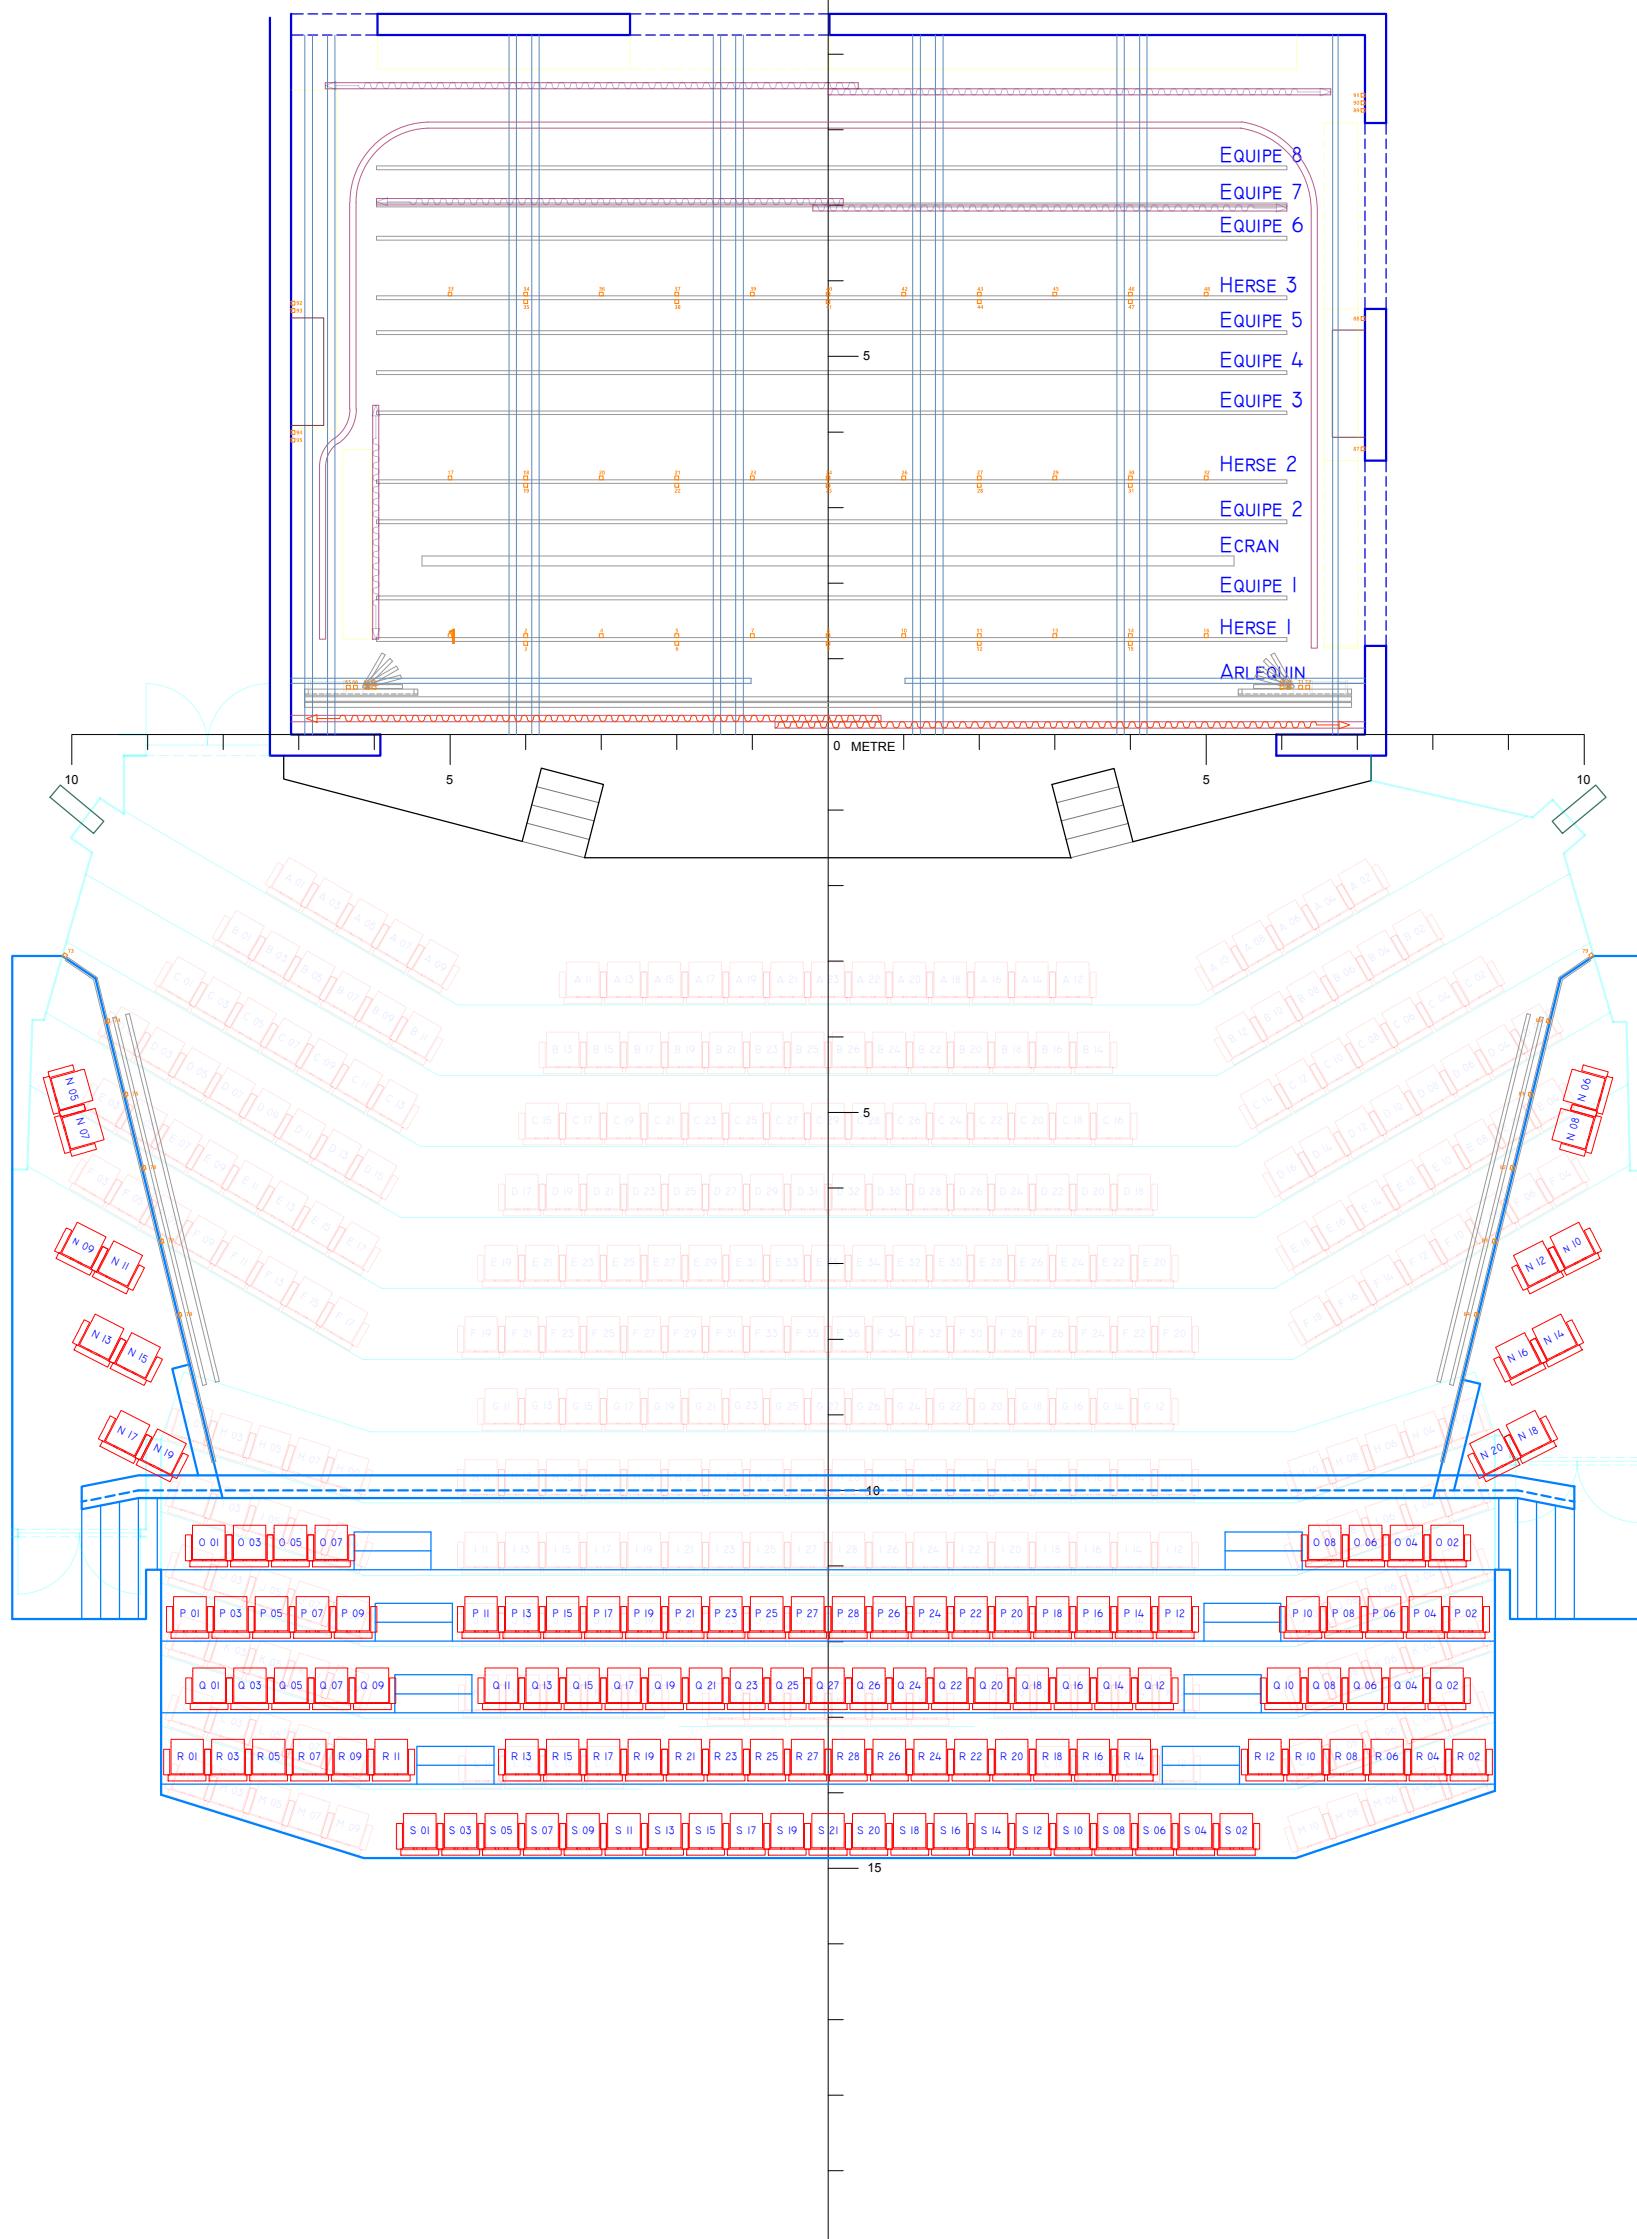

Centre Culturel des Roches - Rochefort

Vue en plan 2ème étage

Echelle 1/100


Date création : mai 2020

Dessiné par Stéphan Hennaut

REALISE A L'AIDE D'UN PRODUIT AUTODESK VERSION ETUDIANT

REALISE A L'AIDE D'UN PRODUIT AUTODESK VERSION ETUDIANT

REALISE A L'AIDE D'UN PRODUIT AUTODESK VERSION ETUDIANT

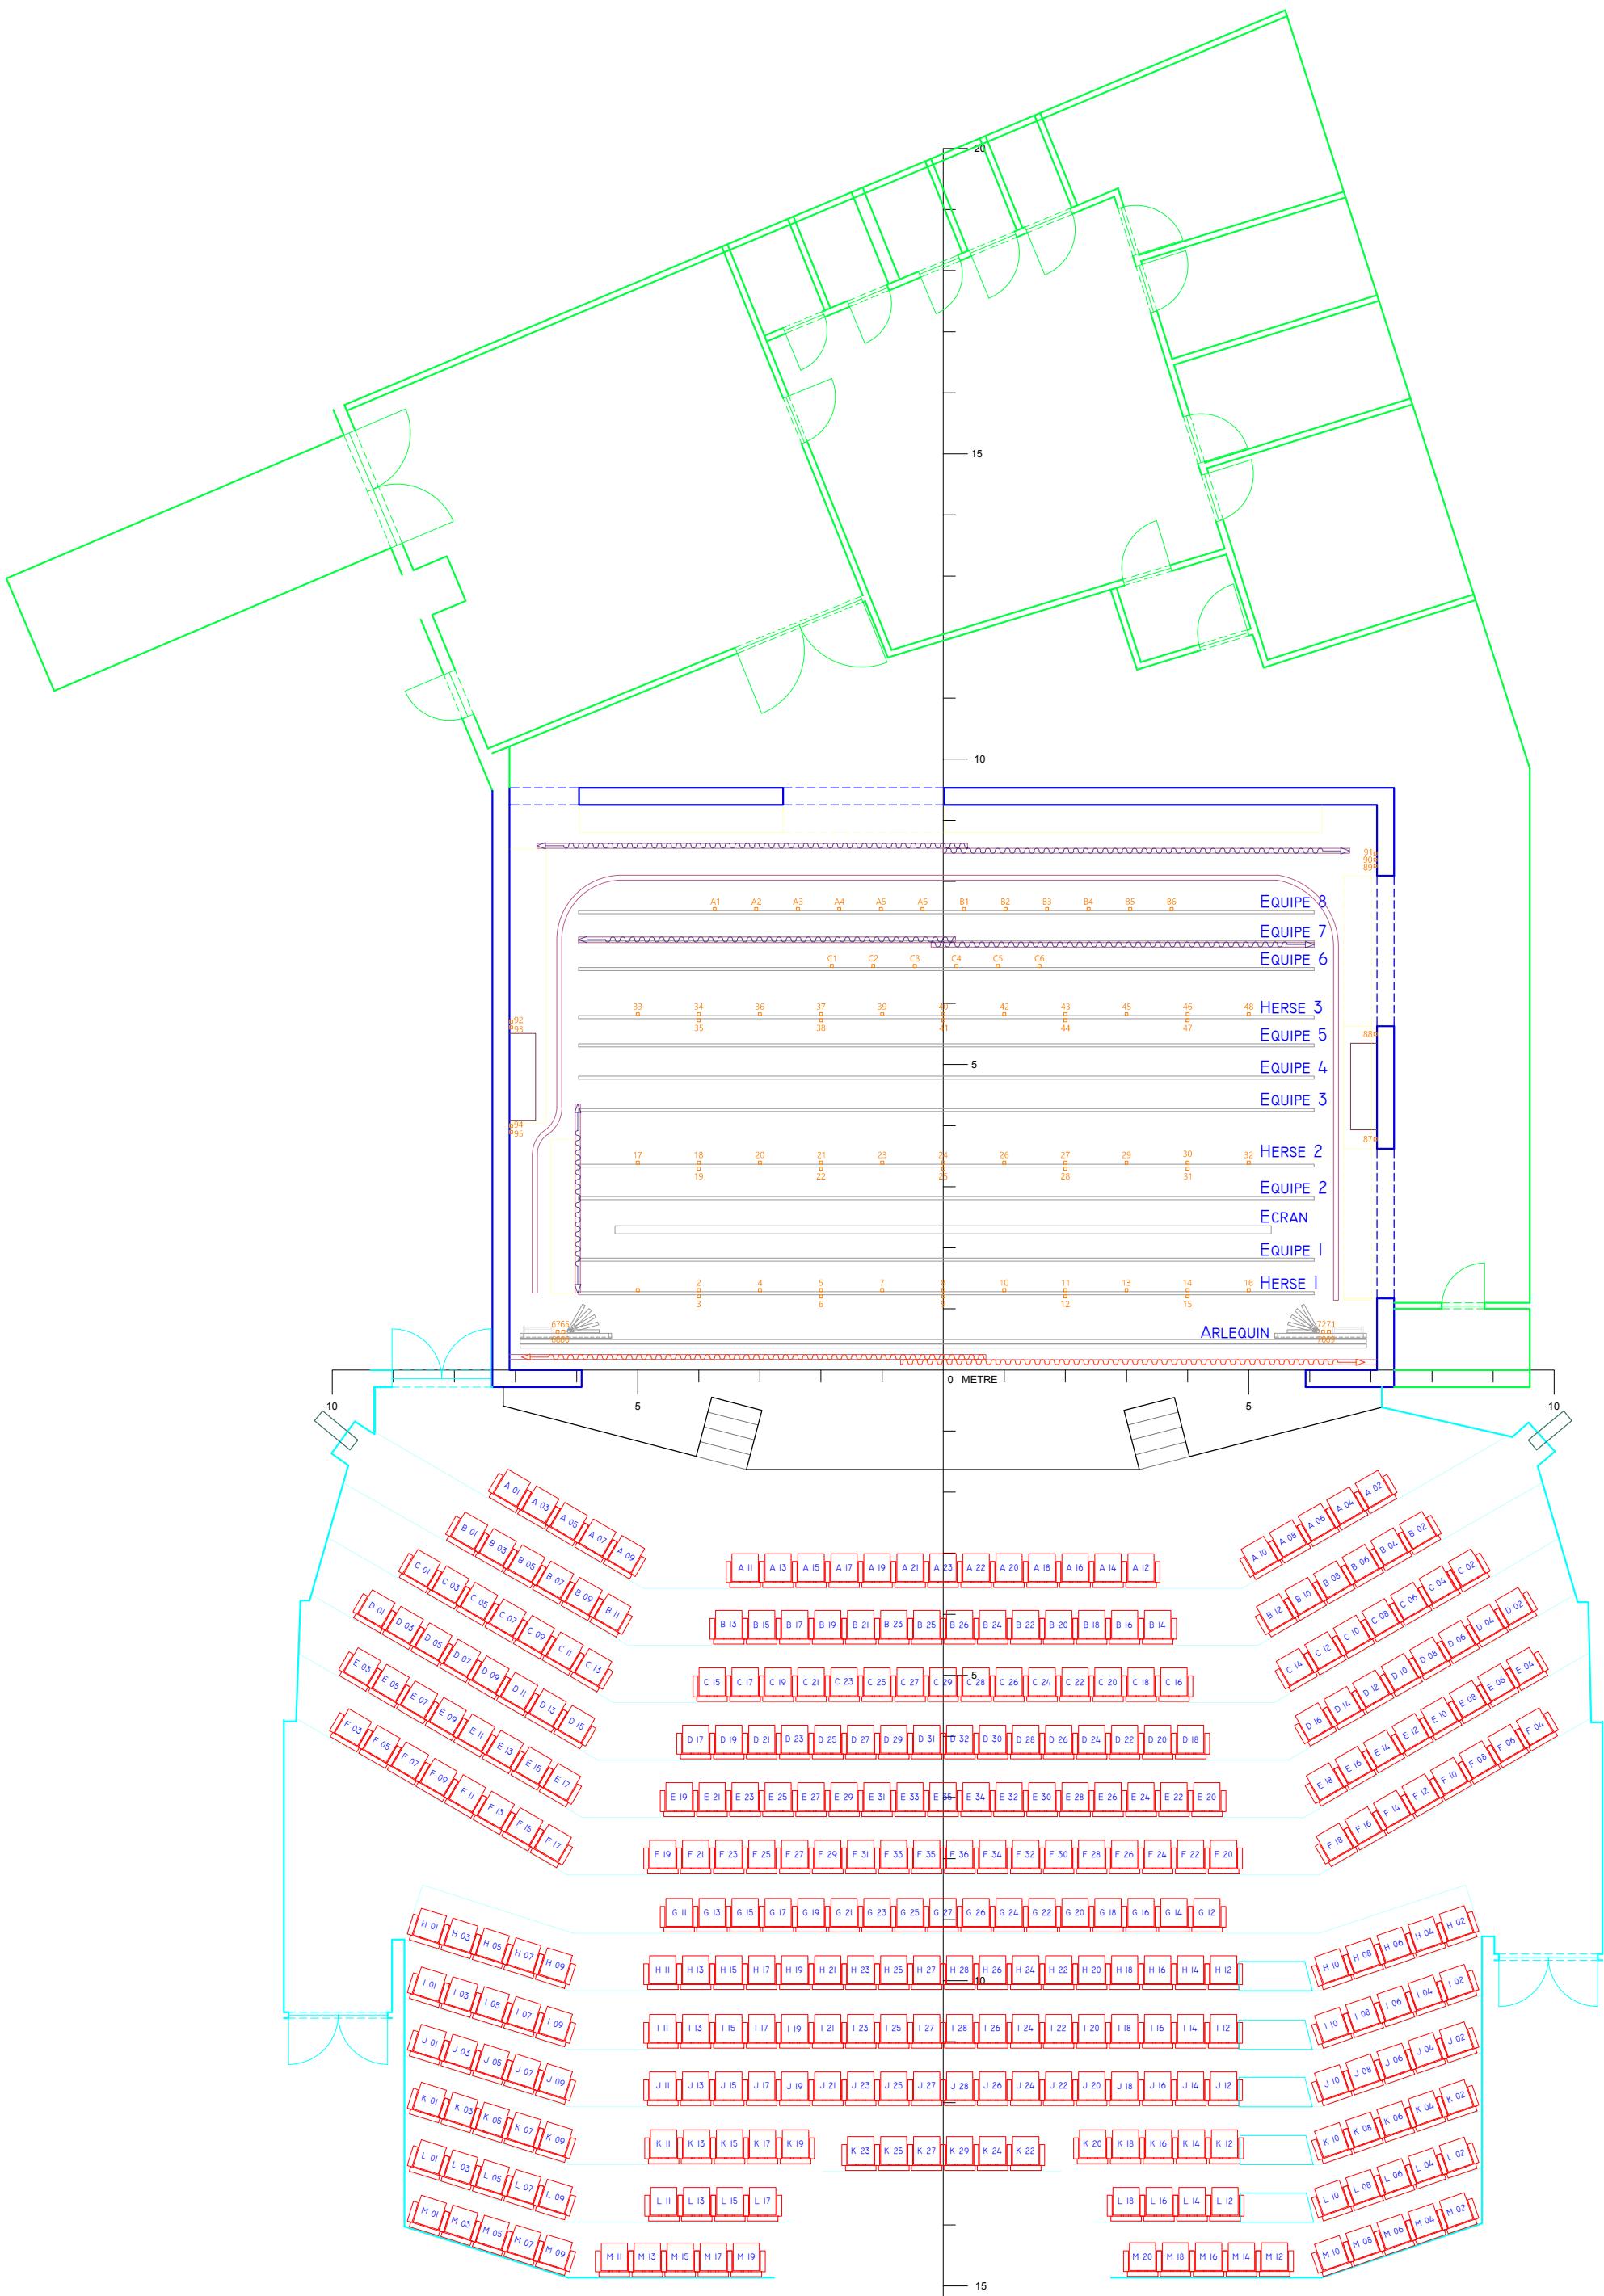

Centre Culturel des Roches - Rochefort

Salle vue du dessus

Echelle 1/100

Date création : mai 2020

Dessiné par Stéphan Hennaut

REALISE A L'AIDE D'UN PRODUIT AUTODESK VERSION ETUDIANT